

Revision notes:		
Rev:	Date:	Notes:
1.0	13.09.2021	Planimetria con percorso ingresso e uscita in ottemperanza del protocollo Covid-19


Drawn by: Agenzia Nazionale Sicurezza sul Lavoro
Client: Comune di Castilenti

Project:
Drawing Title: planimetria concorso 22.09.2021

Date: 13.09.2021
Revision: 1.0

AGENZIA NAZIONALE
SICUREZZA SUL LAVORO

Via O. Martelli, 4
65015- Montesilvano (PE)

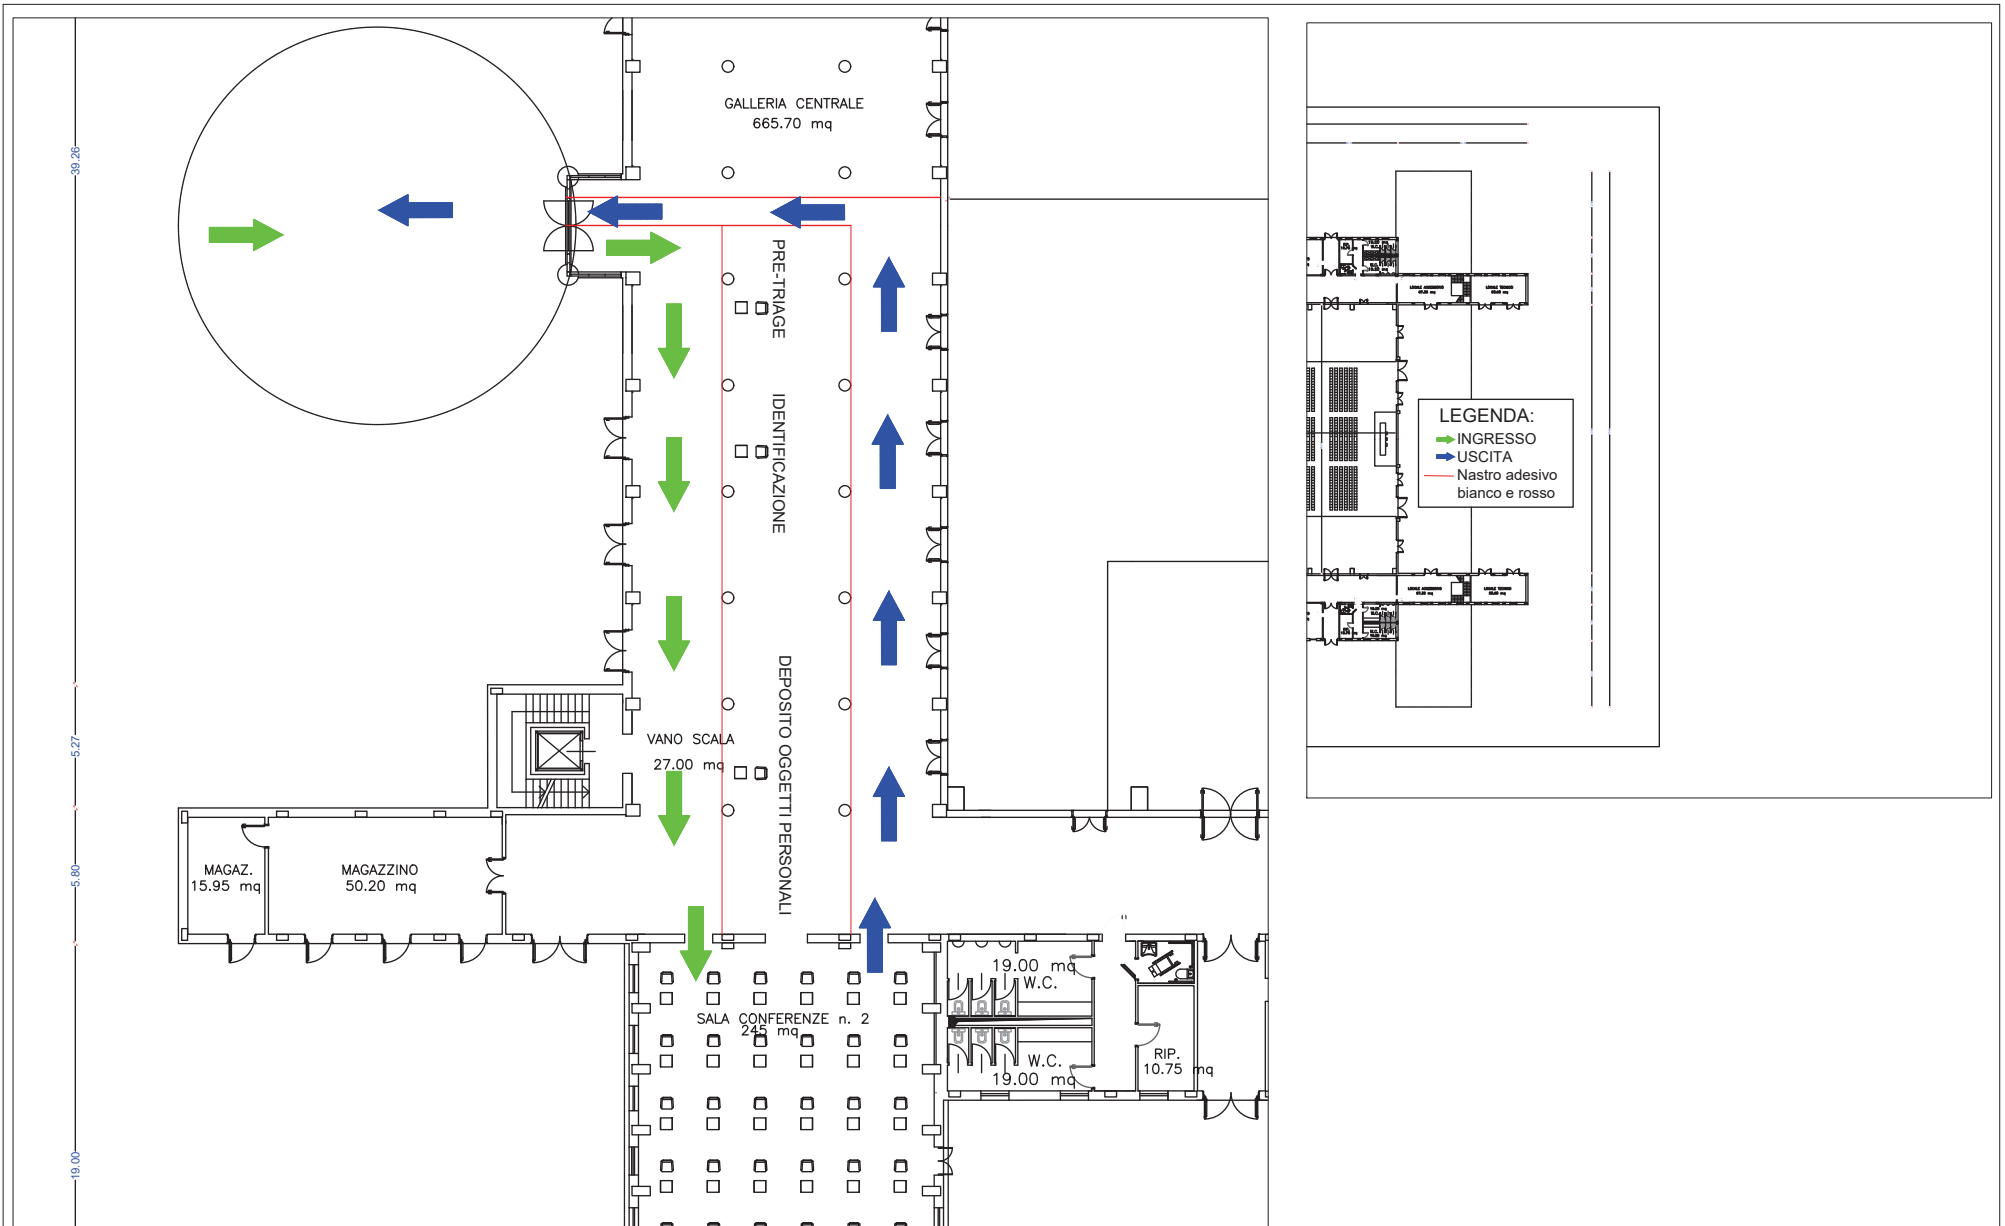

Revision notes:

Rev.	Date:	Notes:
1.0	13.09.2021	Planimetria con percorsi di ingresso e uscita in ottemperanza del protocollo Covid-19

Drawn by:
Agenzia Nazionale Sicurezza sul Lavoro

Client:
Comune di Castilenti

Project:


Drawing Title:

Date:
13.09.2021

Revision:
1.0



Via O. Martelli, 4
65015- Montesilvano (PE)

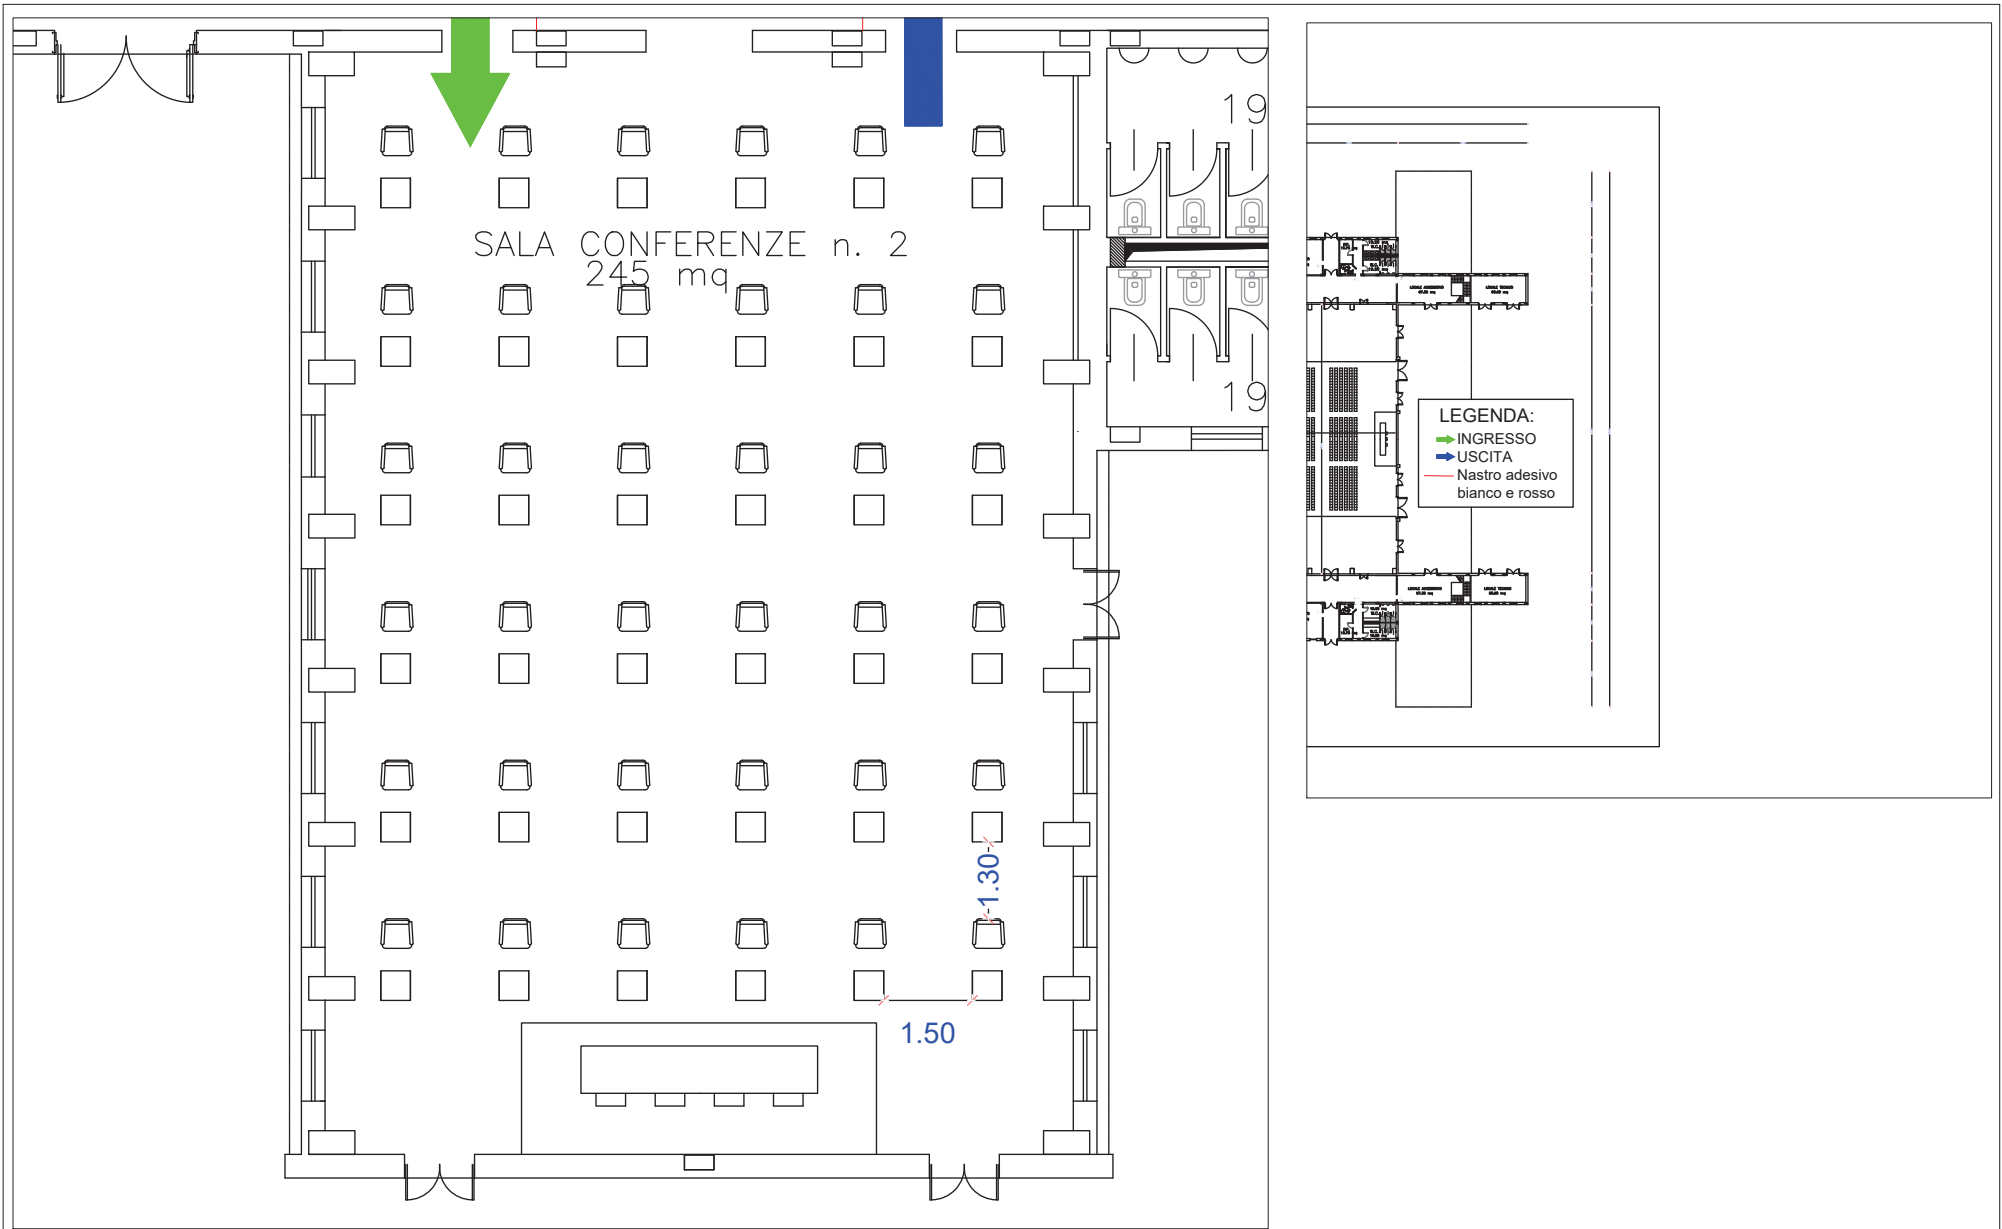

Revision notes:		
Rev:	Date:	Notes:
1.0	13.09.2021	Planimetria con percorsi di ingresso e uscita in ottemperanza del protocollo Covid-19

Drawn by: Agenzia Nazionale Sicurezza sul Lavoro	Project:
Client: Comune di Castilenti	Drawing Title:

Date: 13.09.2021
Revision: 1.0



Via O. Martelli, 4
65015- Montesilvano (PE)